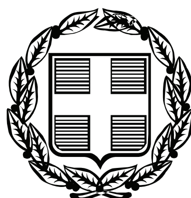


ΕΦΗΜΕΡΙΣ ΤΗΣ ΚΥΒΕΡΝΗΣΕΩΣ

ΤΗΣ ΕΛΛΗΝΙΚΗΣ ΔΗΜΟΚΡΑΤΙΑΣ

ΤΕΥΧΟΣ ΑΝΑΓΚΑΣΤΙΚΩΝ ΑΠΑΛΛΟΤΡΙΩΣΕΩΝ ΚΑΙ ΠΟΛΕΟΔΟΜΙΚΩΝ ΘΕΜΑΤΩΝ **Αρ. Φύλλου 92**

3 Μαρτίου 2009

ΠΕΡΙΕΧΟΜΕΝΑ

ΑΠΟΦΑΣΕΙΣ

ΑΠΟΦΑΣΕΙΣ

Αριθμ. ΥΠΠΟ/ΔΝΣΑΚ/115474/2872π.ε. (1)

Χαρακτηρισμός ως ιστορικού τόπου του χώρου θυσίας στους Ρωγούς Καλαβρύτων ν. Αχαΐας.

Ο ΥΠΟΥΡΓΟΣ ΠΟΛΙΤΙΣΜΟΥ

Έχοντας υπόψη:

1. Τις διατάξεις:

α) Του π.δ. 63/2005 (ΦΕΚ 98/Α/22.4.2005) «Κωδικοποίηση της Νομοθεσίας για την Κυβέρνηση και τα Κυβερνητικά Όργανα».

β) Το π.δ. 4/2009 (ΦΕΚ Α2/8.1.2009) «Διορισμός Υπουργών και Υφυπουργών».

γ) Το ν. 3028/2002 (Φ.Ε.Κ. 153/Α/28.6.2002) «Για την προστασία των Αρχαιοτήτων και εν γένει της Πολιτιστικής Κληρονομιάς».

δ) Του ν. 2039/1992 (Φ.Ε.Κ. 61/Α/13.4.1992) «περί Κύρωσης της Σύμβασης για την προστασία της Αρχιτεκτονικής Κληρονομιάς της Ευρώπης».

ε) Του π.δ. 191/2003 (ΦΕΚ 146/Α/13.6.2003) «Οργανισμός Υπουργείου Πολιτισμού»

2. Την υπ’ αριθμ. ΥΠΠΟ/ΔΟΕΠΥ/ΤΠΟΝΥΣ/15/3696/20.1.2004 υπουργική απόφαση «Μεταβίβαση αρμοδιοτήτων του Υπουργού Πολιτισμού στις Περιφερειακές....» (ΦΕΚ 70/Β/20.1.2004) καθώς και την υπ’ αριθμ. ΥΠΠΟ/ΔΟΕΠΥ/ΤΠΟΝΥΣ/14/3698/20.1.2004 υπουργική απόφαση «Οργάνωση και λειτουργία των Συμβουλίων του ν. 3028/2002» ΦΕΚ 70/Β/20.1.2004).

3. Την εισήγηση της Διεύθυνσης Νεότερης και Σύγχρονης Αρχιτεκτονικής Κληρονομιάς και τα λοιπά στοιχεία του φακέλου.

4. Την ομόφωνη γνωμοδότηση του Κεντρικού Συμβουλίου Νεοτέρων Μνημείων, με αριθμό Πρακτικού 25/6.11.2008, αποφασίζουμε:

Χαρακτηρίζουμε ως ιστορικό τόπο, σύμφωνα με τις διατάξεις των άρθρων 16 και 2, παρ. δ, του ν. 3028/2002, του χώρου θυσίας στους Ρώγους Καλαβρύτων, ν. Αχαΐας, όπως αυτός ορίζεται με τα σημεία - συντεταγμένες ορίων (1, 10, 33, 36, 39, 45, 58, 70, 73, 97, 128, 137, 191, 3, 28, 34, 37,41, 51, 60, 71, 86, 105, 130, 138, 9, 29, 35, 38, 43, 56, 62, 72, 89, 123, 131, 169) στο τοπογραφικό διάγραμμα της Δ/νσης Τοπογραφικής Νομαρχιακής Αυτοδιοίκησης Αχαΐας με ημερομηνία 27.3.2008 εντός του οποίου περιλαμβάνονται Ι. Ναός, μνημείο - μαυσωλείο, το σχολείο, και το νεκροταφείο, συνολικής έκτασης 4.322,10 τ.μ. μονογράφεται από τον προεδρεύοντα του Συμβουλίου, διότι στο χώρο αυτό διαδραματίστηκαν εξαιρετικά σημαντικά ιστορικά γεγονότα με την ομαδική εκτέλεση των ανδρών του χωριού, από τα γερμανικά στρατεύματα στις 8.12.1943.

Η απόφαση αυτή να δημοσιευθεί στην Εφημερίδα της Κυβερνήσεως.

Αθήνα, 13 Φεβρουαρίου 2009


Ο ΥΠΟΥΡΓΟΣ

ΑΝΤΩΝΗΣ Κ. ΣΑΜΑΡΑΣ

ΕΘΝΙΚΟ ΤΥΠΟΓΡΑΦΕΙΟ
Για τεχνικούς λόγους στο σχεδιάγραμμα, έγινε σμίκρυνση, κατά ποσοστό 57%





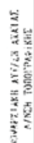

Αριθμ. 29/65277/ΠΣΚ/1184/ΠΕ (2)

Τροποποίηση Ρυμοτομικού Σχεδίου πόλεως στο Ο.Τ. 54 του Δ.Δ. Ηρακλείου του Δήμου Λαγκαδά Νομού Θεσσαλονίκης.

Ο ΝΟΜΑΡΧΗΣ ΘΕΣΣΑΛΟΝΙΚΗΣ

Έχοντας υπόψη:

1. Τις διατάξεις των άρθρων 152, 153 και 154 του π.δ. της 14/27.7.1999 «Κώδικας Βασικής Πολεοδομικής Νομοθεσίας» (ΦΕΚ 580 Δ΄), όπως ισχύουν.

2. Τις διατάξεις του άρθρου 29 του ν. 2831/2000 «τροποποίηση των διατάξεων του ν. 1577/1985 (Γενικός Οικοδομικός Κανονισμός) και άλλες πολεοδομικές διατάξεις» όπως αντικαταστάθηκαν με το άρθρο 10 του ν. 3044/2002 «Μεταφορά Συντελεστή Δόμησης κ.λπ.» (ΦΕΚ 197 Α΄).

3. Το π.δ. 30/1996 «Κώδικας Νομαρχιακής Αυτοδιοίκησης» (ΦΕΚ 21 Α΄) και ιδίως το άρθρο 63 για την αναπλήρωση των Νομαρχών.

4. Την υπ' αριθμ. 21/31.3.1995 απόφαση του Νομαρχιακού Συμβουλίου Θεσσαλονίκης «Οργανισμός Εσωτερικής Υπηρεσίας της Νομαρχιακής Αυτοδιοίκησης Θεσσαλονίκης» (ΦΕΚ 392 Β΄/11.4.1995), όπως ισχύει.

5. Την υπ' αριθμ. 10/οικ.38187/17.11.2008 απόφαση Νομάρχη «Μεταβίβαση αρμοδιοτήτων στον αρμόδιο Αντινομάρχη Πολεοδομίας και Πρόεδρο της Νομαρχιακής Επιτροπής Χωροταξίας - Πολεοδομίας» (ΦΕΚ 2404 Β΄/08).

6. Το Διάγραμμα Διανομής οικοπέδων του Υπουργείου Γεωργίας του οικισμού Ηρακλείου του 1973.

7. Την υπ' αριθμ. 180/08 απόφαση του Δημοτικού Συμβουλίου Λαγκαδά ύστερα από την 3/08 απόφαση του Τοπικού Συμβουλίου Δ.Δ. Ηρακλείου.

8. Την υπ' αριθμ. 13 (συνεδρία 2η της 27.1.2009) πράξη του Συμβουλίου Χωροταξίας Οικισμού και Περιβάλλοντος Νομού Θεσσαλονίκης μετά την από 21.1.2009 εισήγηση του Τμήματος Πολεοδομικών Σχεδίων και Κανόνων της Δ/νσης Πολεοδομίας Θεσσαλονίκης.

9. Τις διατάξεις του άρθρου 90 του π.δ/τος 63/2005 (ΦΕΚ 98Α) «Κωδικοποίηση της Νομοθεσίας για την Κυβέρνηση και τα κυβερνητικά όργανα» και τη διαπίστωση ότι οι υπό έγκριση ρυθμίσεις δεν περιλαμβάνουν διατάξεις κανονιστικού χαρακτήρα συνεπαγόμενες δαπάνη σε βάρος του Κρατικού Προϋπολογισμού ή του Δήμου Λαγκαδά.

10. Τη διαπίστωση ότι οι εγκρινόμενες ρυθμίσεις τηρούν τις προϋποθέσεις που θέτει η παρ. 4 του άρθρου 29 του ν. 2831/2000 όπως ισχύει, αποφασίζουμε:

1. Εγκρίνεται η τροποποίηση του Ρυμοτομικού Σχεδίου πόλεως στο Ο.Τ. 54 του Δ.Δ. Ηρακλείου του Δήμου Λαγκαδά Νομού Θεσσαλονίκης όπως απεικονίζεται στο τοπογραφικό διάγραμμα 1:500 που συνοδεύει την παρούσα εισήγηση με:

α. τη διάνοιξη οδού στο εσωτερικό του υπόψη Ο.Τ.

β. τη διάσπαση του Ο.Τ. 54 σε δύο νέα Ο.Τ. με αριθμούς 54 και 54Α.

2. Η απόφαση αυτή και το διάγραμμα που τη συνοδεύει με ευθύνη του Τ.Π.Σ.Κ. της Διεύθυνσης Πολεοδομίας Θεσσαλονίκης να δημοσιευθεί στην Εφημερίδα της Κυβερνήσεως και η ισχύς της να αρχίσει από τη δημοσίευσή της.

Θεσσαλονίκη, 11 Φεβρουαρίου 2009

Με εντολή Νομάρχη
Ο Αντινομάρχης
ΙΩΑΝΝΗΣ ΑΓΓΟΥΡΑΣ


ΕΘΝΙΚΟ ΤΥΠΟΓΡΑΦΕΙΟ
Για τεχνικούς λόγους στο σχεδιάγραμμα, έγινε σμίκρυνση, κατά ποσοστό 42%

ΔΗΜΟΣ ΛΑΓΚΑΔΑ
Δ.Δ.ΗΡΑΚΛΕΙΟΝ

ΠΕΡΙΦΕΡΕΙΑ ΚΕΝΤΡΙΚΗΣ ΜΑΚΕΔΟΝΙΑΣ
ΝΟΜΟΣ ΘΕΣΣΑΛΟΝΙΚΗΣ
ΝΟΜΑΡΧΙΑΚΗ ΑΥΤΟΔ/ΣΗ ΘΕΣ/ΝΙΚΗΣ
ΔΙΕΥΘΥΝΣΗ ΠΟΛΕΟΔΟΜΙΑΣ
ΤΜΗΜΑ: ΠΟΛΕΟΔΟΜΙΚΩΝ ΣΧΕΔΙΩΝ ΚΑΙ ΚΑΝΟΝΩΝ
Συνοδεύει την 29 ... 02.09 Απόφαση Νομάρχη Θεσσαλονίκης "Τροποποίηση Ρυμοτομικού Σχεδίου πόλεως στο Ο.Τ.54 του Δ.Δ. Ηρακλείου του Δήμου Λαγκαδά Νομού Θεσσαλονίκης"
... Φεβρουαρίου 2009
Ο ΔΙΕΥΘΥΝΤΗΣ

ΤΟΠΟΓΡΑΦΙΚΟ ΔΙΑΓΡΑΜΜΑ
ΤΡΟΠΟΠΟΙΗΣΗΣ ΤΟΥ Ο.Τ.54
ΣΤΟ ΗΡΑΚΛΕΙΟ ΛΑΓΚΑΔΑ
ΚΛΙΜΑΚΑ 1:500

Δ/ΓΜΑ ΡΥΜΟΤΟΜΙΑΣ
ΔΙΑΝΟΜΗ ΥΠΟΥΡΓΕΙΟΥ ΓΕΩΡΓΙΑΣ
ΑΠΟΦ.3910/87 ΦΕΚ 1007Δ/31-10-87

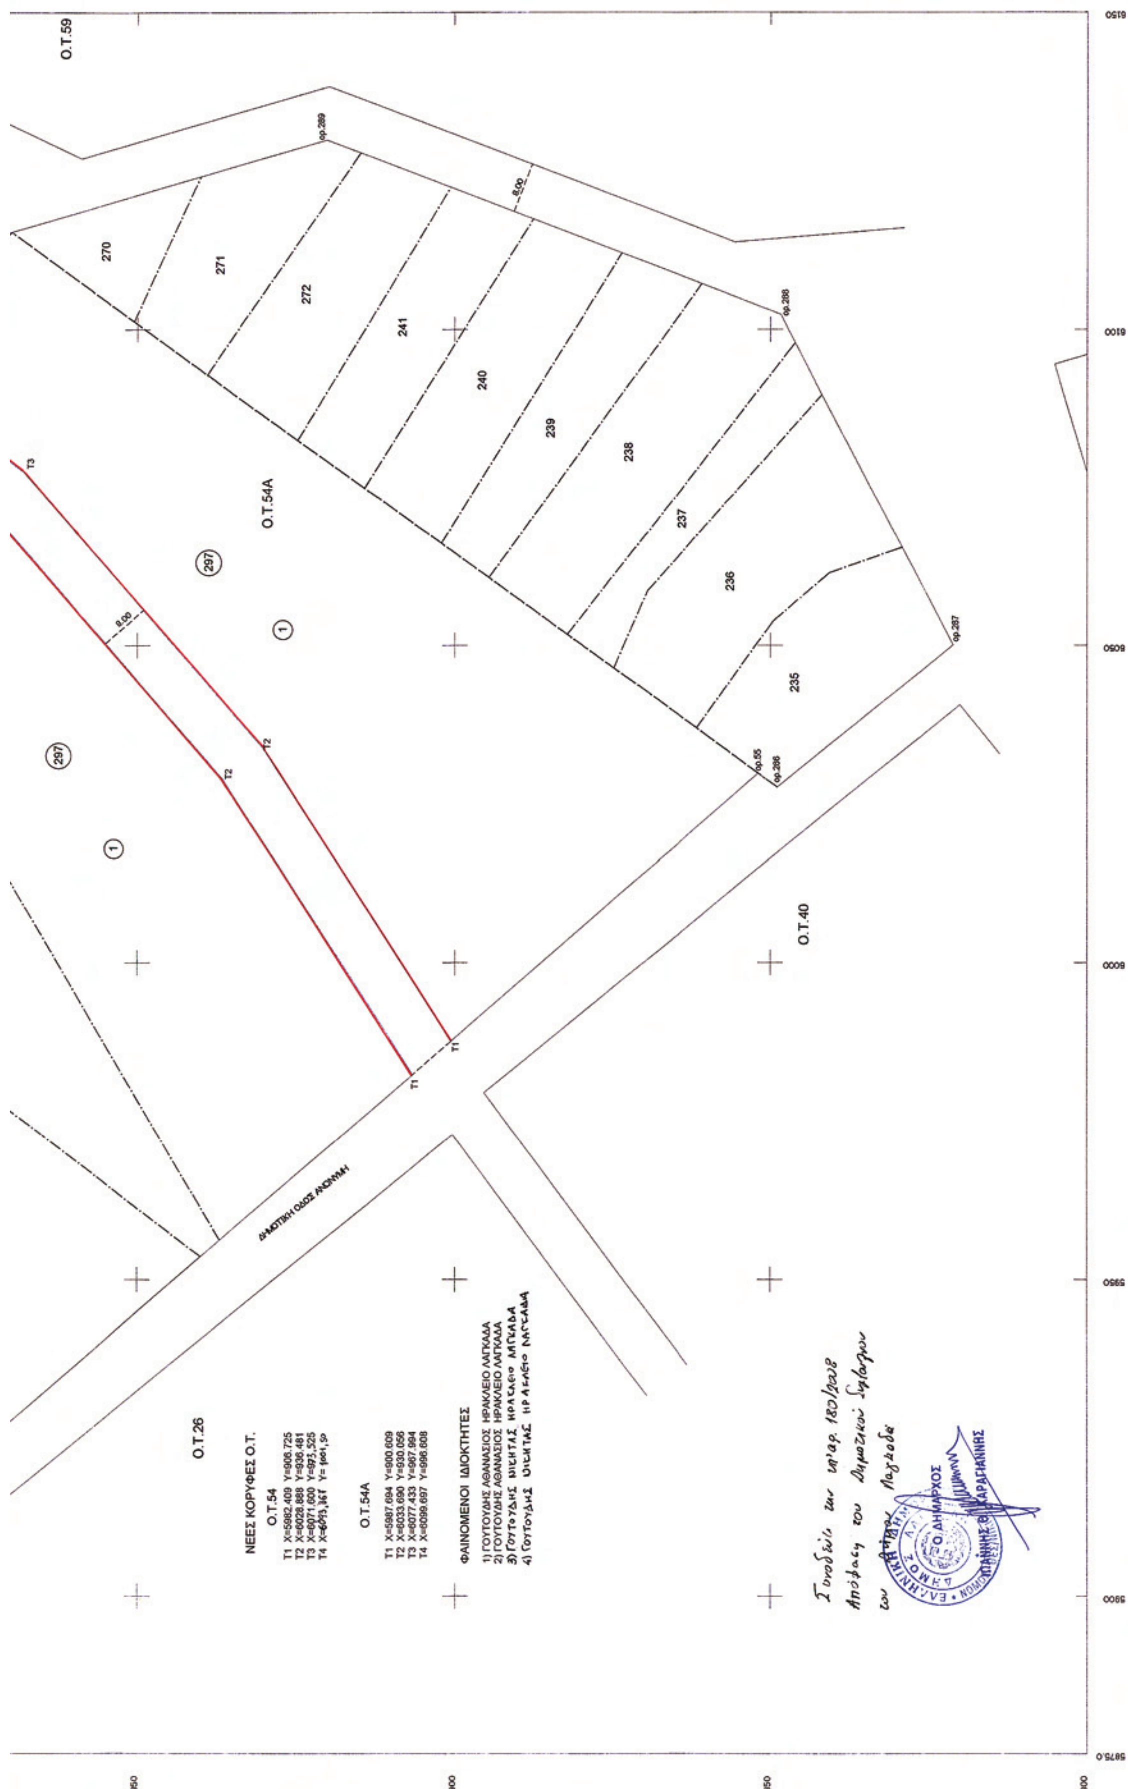
Ο.Τ.59
Ο.Τ.54Α
Ο.Τ.40
Ο.Τ.26
270
271
272
241
240
239
238
237
236
235
297
ΔΗΜΟΤΙΚΗ ΟΔΟΣ ΑΝΩΝΥΜΗ
ΝΕΕΣ ΚΟΡΥΦΕΣ Ο.Τ.
Ο.Τ.54
T1 X=5982,409 Y=906,725
T2 X=6028,888 Y=936,481
T3 X=6071,600 Y=973,525
T4 X=6093,367 Y=1001,90
Ο.Τ.54Α
T1 X=5987,694 Y=900,609
T2 X=6033,690 Y=930,056
T3 X=6077,433 Y=967,994
T4 X=6099,697 Y=996,608
ΦΑΙΝΟΜΕΝΟΙ ΙΔΙΟΚΤΗΤΕΣ
1) ΓΟΥΤΟΥΔΗΣ ΑΘΑΝΑΣΙΟΣ ΗΡΑΚΛΕΙΟ ΛΑΓΚΑΔΑ
2) ΓΟΥΤΟΥΔΗΣ ΑΘΑΝΑΣΙΟΣ ΗΡΑΚΛΕΙΟ ΛΑΓΚΑΔΑ
3) ΓΟΥΤΟΥΔΗΣ ΝΙΚΗΤΑΣ ΗΡΑΚΛΕΙΟ ΛΑΓΚΑΔΑ
4) ΓΟΥΤΟΥΔΗΣ ΝΙΚΗΤΑΣ ΗΡΑΚΛΕΙΟ ΛΑΓΚΑΔΑ
Ο ΔΗΜΑΡΧΟΣ

Αριθμ. 2989/08 (3)

Χαρακτηρισμός χώρου αθλητικών εγκαταστάσεων στο Δ.Δ. Γοργοβιτών του Δήμου Παλαμά Ν. Καρδίτσας.

Ο ΝΟΜΑΡΧΗΣ ΚΑΡΔΙΤΣΑΣ

Έχοντας υπόψη:

1) Τις διατάξεις του ν.δ/τος της 17.7.23 (ΦΕΚ 228/Α΄) «περί σχεδίων πόλεων κ.λπ.», όπως μεταγενέστερα τροποποιήθηκε και συμπληρώθηκε και δη τα άρθρα 3 και 70 αυτού.

2) Τις διατάξεις του άρθρου 8 του ν. 3200/1955 (ΦΕΚ 97/Α΄).

3) Τις διατάξεις του άρθρου 10 του ν. 3044/2002 (ΦΕΚ 197/Α΄) σύμφωνα με το οποίο τροποποιήθηκε το άρθρο 29 του ν. 2831/2000 (ΦΕΚ 140/Α΄).

4) Τις διατάξεις του ν. 2218/1994 (ΦΕΚ 90/Α΄) «περί ιδρύσεως Νομαρχιακής Αυτοδιοικήσεως κ.λπ.» όπως μεταγενέστερα τροποποιήθηκε, συμπληρώθηκε και σήμερα ισχύει.

5) Την υπ' αριθμ. 2261/24.4.1986 (ΦΕΚ 695/Δ΄/26.8.1986) απόφαση του Νομάρχη Καρδίτσας, με την οποία οριοθετήθηκε ο οικισμός των Γοργοβιτών του Δήμου Παλαμά ν. Καρδίτσας.

6) Την υπ' αριθμ. 243/2006 απόφαση του Δημοτικού Συμβουλίου του Δήμου Παλαμά, με την οποία γνωμοδοτεί για το χαρακτηρισμό χώρου, ως χώρο αθλητικών εγκαταστάσεων, εντός των ορίων του οικισμού των Γοργοβιτών.

7) Την υπ' αριθμ. 362/07/28.5.2008 εισήγηση της Δ/νσεως Πολεοδομίας προς το ΣΧΟΠ Ν.Α. Καρδίτσας.

8) Την υπ' αριθμ. 16/2008 σύμφωνη γνωμοδότηση του ΣΧΟΠ Ν.Α. Καρδίτσας.

9) Το γεγονός ότι με την απόφαση αυτή δεν προκαλείται δαπάνη εις βάρος του κρατικού προϋπολογισμού.

Επειδή

Ο οικισμός των Γοργοβιτών στερείται χώρου αθλητικών εγκαταστάσεων, ο δε προτεινόμενος χώρος κρίνεται κατάλληλος και δεν επηρεάζει το φυσικό περιβάλλον, αποφασίζουμε:

Χαρακτηρίζουμε το χώρο, όπως αυτός φαίνεται στο από 22.9.2006 τοπογραφικό διάγραμμα, που συντάχθηκε απ' το Δήμο Παλαμά και συνοδεύει την παρούσα και ο οποίος ευρίσκεται εντός των ορίων του οικισμού των Γοργοβιτών, ως χώρο αθλητικών εγκαταστάσεων.

Η απόφαση αυτή συνοδεύεται από ένα τοπογραφικό διάγραμμα, να δημοσιευθεί στην Εφημερίδα της Κυβερνήσεως, η δε ισχύς της αρχίζει από την ημέρα της δημοσιεύσεώς της στην Εφημερίδα της Κυβερνήσεως.

Καρδίτσα, 11 Φεβρουαρίου 2009

Ο Νομάρχης

ΦΩΤΙΟΣ ΑΛΕΞΑΚΟΣ


ΤΟΠΟΓΡΑΦΙΚΟ ΔΙΑΓΡΑΜΜΑ
ΚΛ. 1:500

ΕΘΝΙΚΟ ΤΥΠΟΓΡΑΦΕΙΟ
Για τεχνικούς λόγους στο σχεδιάγραμμα, έγινε σμίκρυνση, κατά ποσοστό 42%

ΔΗΜΟΤΙΚΟΣ ΔΡΟΜΟΣ

Β
Γ
Α
Ζ
Ε
Δ
37,29
36,62
85,66
76,23
119,64
108,09

ΧΑΡΑΚΤΗΡΙΣΜΟΣ ΧΩΡΟΥ ΑΘΛΗΤΙΚΩΝ ΕΓΚΑΤΑΣΤΑΣΕΩΝ

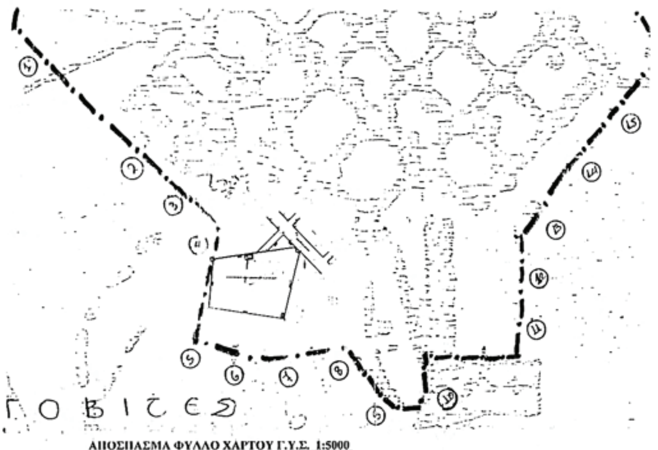

ΑΠΟΣΠΑΣΜΑ ΦΥΛΛΟ ΧΑΡΤΟΥ Γ.Υ.Σ. 1:5000

ΤΟ ΠΑΡΟΝ ΣΥΝΟΔΕΥΕΙ ΤΗΝ
ΥΠ. ΑΡΙΘΜ. 2989/08/11-8-2009
ΑΠΟΦΑΣΗ ΝΟΜΑΡΧΟΥ ΚΑΡΔΙΤΣΑΣ

ΕΜΒΑΔΟΝ ΧΩΡΟΥ ΑΘΛΗΤΙΚΩΝ ΕΓΚΑΤΑΣΤΑΣΕΩΝ (ΑΒΓΔ ΕΖΑ) = 12613,00μ2
ΚΛ 1:500

ΚΟΡΥΦΕΣ	X	Y
Α	328678.967	4362870.980
Β	328704.210	4362897.508
Γ	328730.643	4362871.199
Δ	328707.285	4362565.662
Ε	328588.577	4362580.570
Ζ	328594.525	4362856.573

Θεωρήθηκε στις 22/9/06
σύμφωνα με την αρ. 243/06
απόφαση του Δημ. Συμβουλίου



Ο ΔΗΜΑΡΧΟΣ ΠΑΛΑΜΑ
ΒΑΣΙΛΗΣ ΚΑΡΑΔΗΜΟΣ

Παλαμάς 22/9/06
Η συντάξασα

ΕΛΕΝΗ ΤΖΕΛΛΑ
Πολιτικός Μηχανικός ΠΕ3

Αριθμ. 589 (4)

Ανάκληση δημοσίευσης της υπ' αριθμ. 111/2008 απόφασης του Δημοτικού Συμβουλίου Ορμύλιας.

Ανακαλείται η δημοσίευση της υπ' αριθμ. 111/2008 απόφασης του Δημοτικού Συμβουλίου Ορμύλιας (Τεύχος Α.Α. και Π.Θ. 311/24.7.2008), καθώς εκ παραδρομής εστάλη και δεν έπρεπε να δημοσιευθεί.

Ορμύλια, 12 Φεβρουαρίου 2009

Ο Δήμαρχος
ΕΛΕΥΘΕΡΙΟΣ ΣΤΑΜΟΥΔΗΣ



ΑΠΟ ΤΟ ΕΘΝΙΚΟ ΤΥΠΟΓΡΑΦΕΙΟ
ΚΑΠΟΔΙΣΤΡΙΟΥ 34 * ΑΘΗΝΑ 104 32 * ΤΗΛ. 210 52 79 000 * FAX 210 52 21 004
ΗΛΕΚΤΡΟΝΙΚΗ ΔΙΕΥΘΥΝΣΗ: http://www.et.gr – e-mail: webmaster.et@et.gr